津久井湖ゴルフ倶楽部クラブハウス改修工事　工程表

工事場所	神奈川県相模原市緑区三ケ木492番地
工　　期	令和4年11月30日～令和5年3月31日
建築面積	延床面積	規　模	地上2階RC造(一部木造)
工事概要	クラブハウス改修工事	施　工	相陽建設株式会社
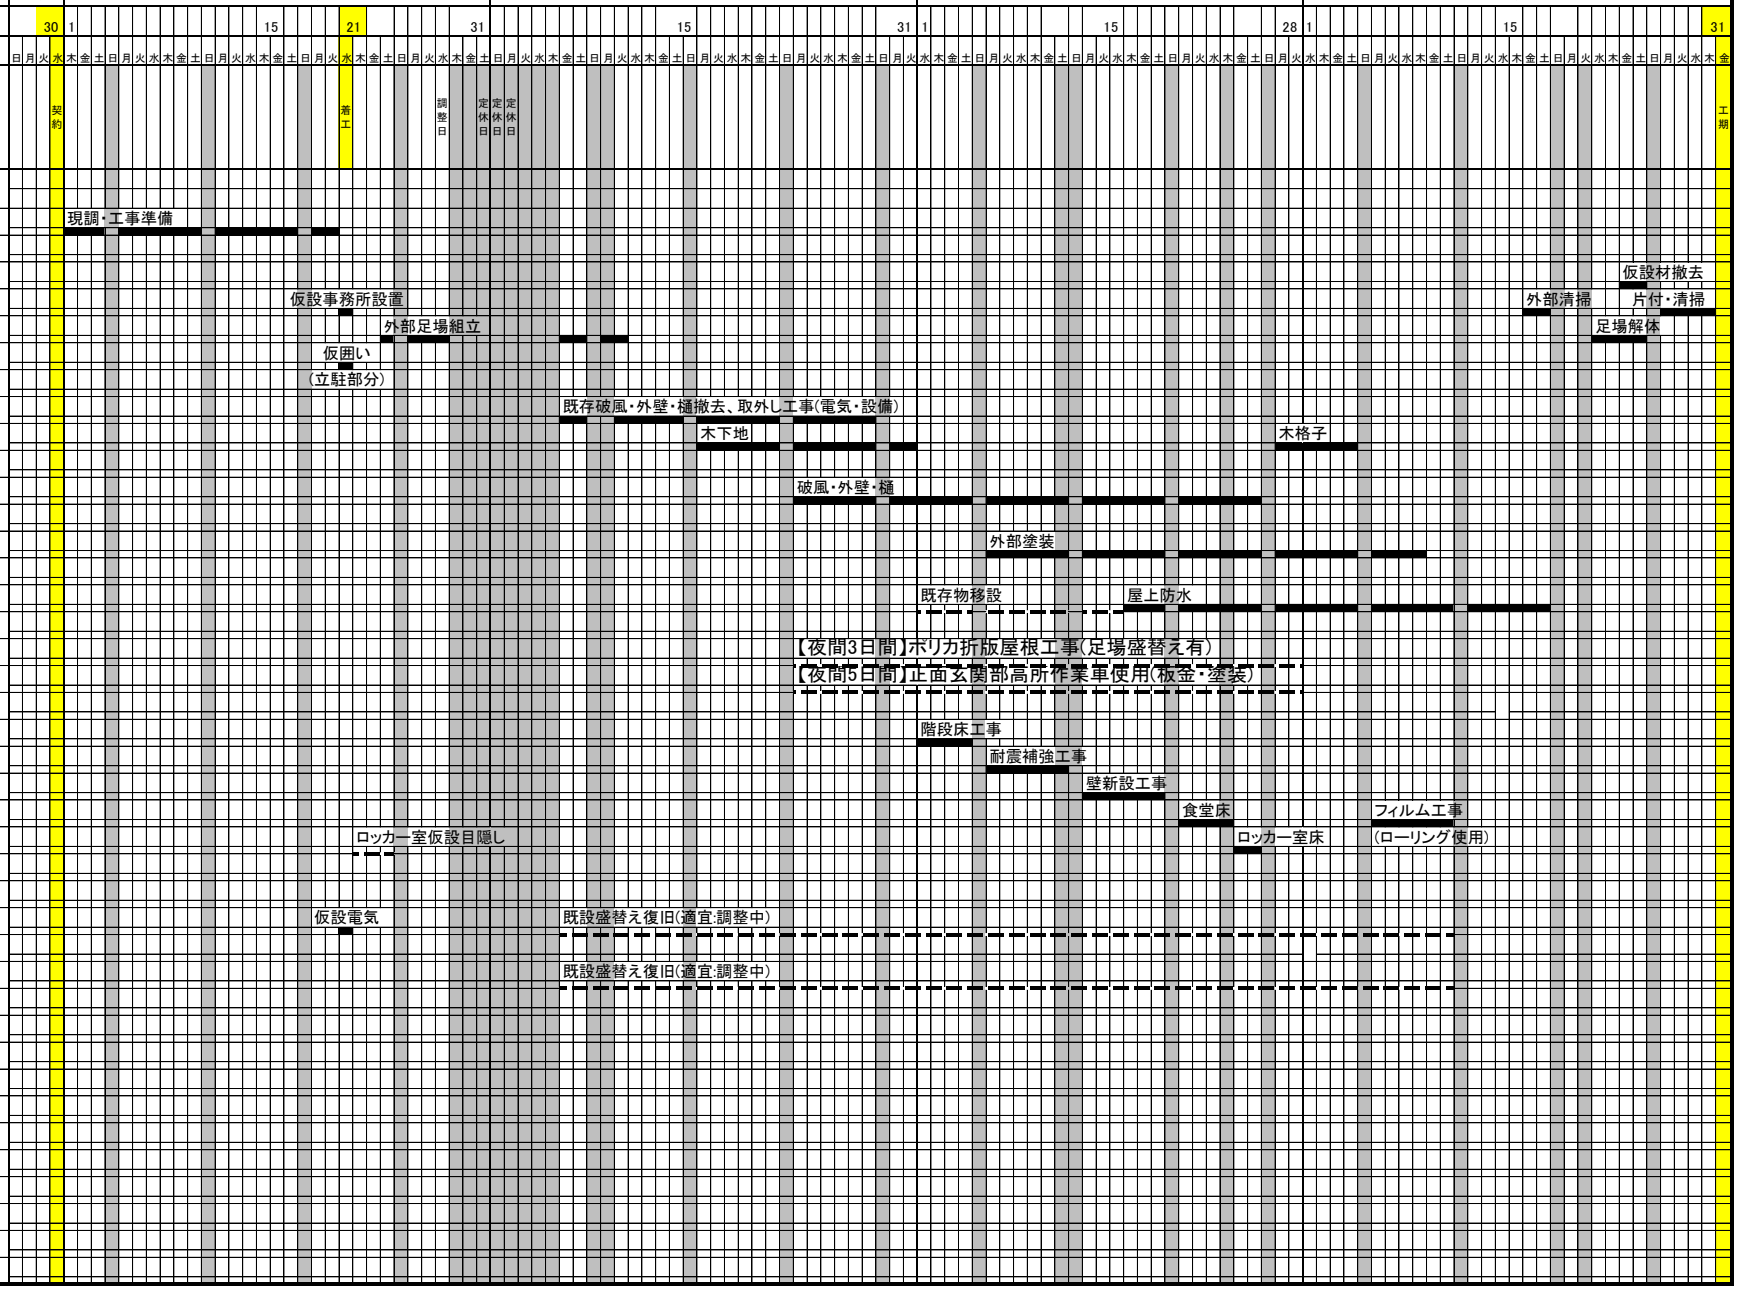
作成　令和4年12月10日